


		PROYECTO LEVANTAMIENTO TOPOGRÁFICO DE CAVIDAD Y MODELO TERRENO 3D	
PROPIETARIO 		FECHA LEVANTAMIENTO TOPOGRÁFICO PROYECTO	
UBICACIÓN GEOGRÁFICA 		PLANTA TOPOGRÁFICA SUPERPOSICION DE MANEJO DE TIPO 1000 UBICACIÓN GEOGRÁFICA: 1000 COORDENADAS: 1000 1000 1000 1000	
PROYECTO 		MONTE EL ZORRO COMUNA DE COBQUECURA REGION DEL BÍO-BÍO	


Comuna de Cobquecura

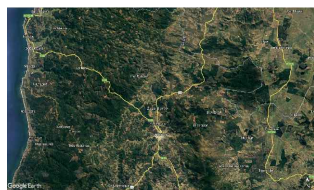


UBICACION GEOGRAFICA



PLANTA TOPOGRÁFICA
ESCALA 1:1000

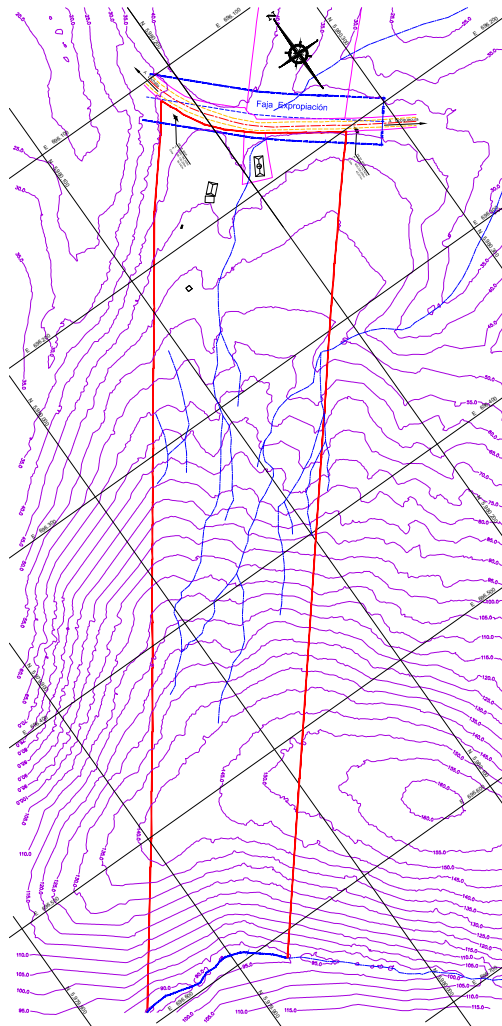

PLANTA TOPOGRÁFICA
SUPERPOSICION MODELO TERRENO 3D
ESCALA 1:1000

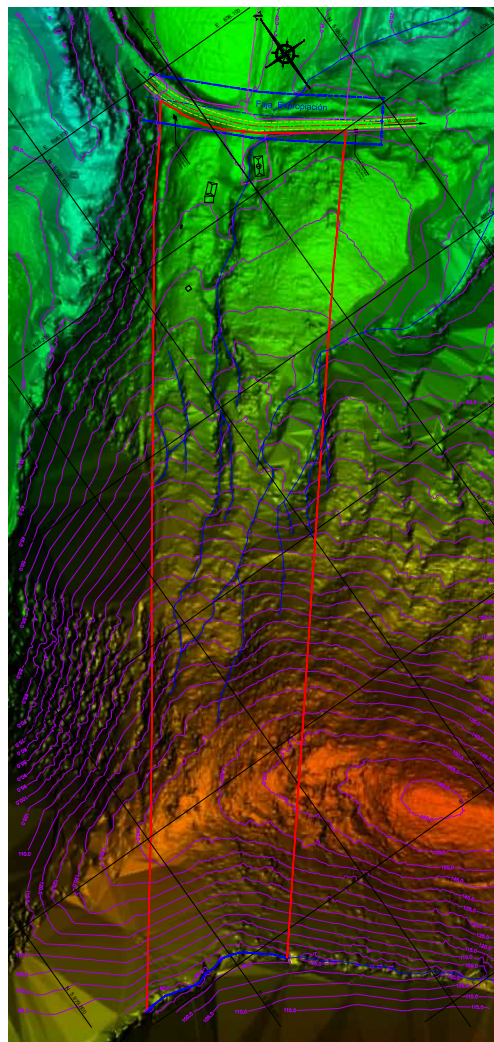

PLANTA TOPOGRÁFICA
SUPERPOSICION ORTOFOTO MOSAICO
ESCALA 1:1000

